


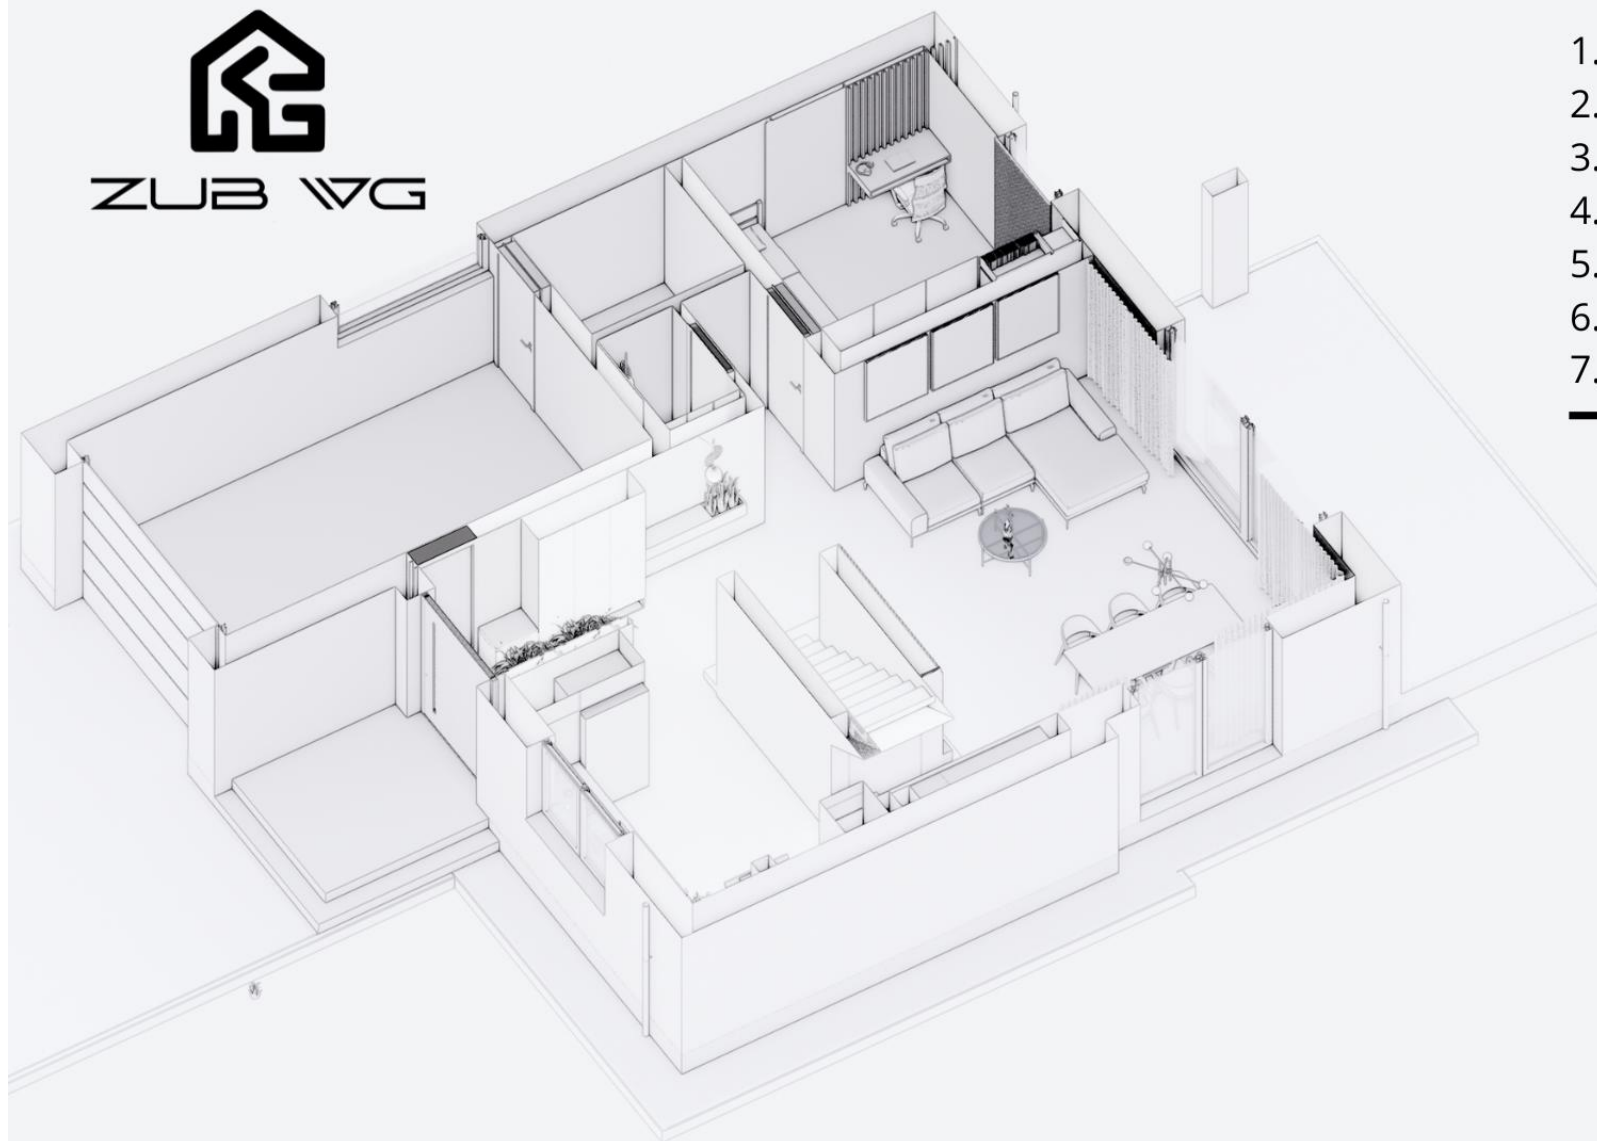


1. Garaż 21,43 m²
2. Kotłownia 3,98 m²
3. Hol 14,28 m²
4. Kuchnia 10,95 m²
5. Gabinet/pokój 11,91 m²
6. Salon + jadalnia 29,94 m²
7. Toaleta 1,75 m²

Razem 96,98 m²



Powierzchnia użytkowa lokalu została ustalona zgodnie z przepisami Rozporządzenie Ministra Rozwoju z dnia 11 września 2020 r. w sprawie szczegółowego zakresu i formy projektu budowlanego, z uwzględnieniem postanowień normy PN-ISO 9836:2015-12. Powierzchnie ogródków oraz loggii nie są wliczane do obmiaru powierzchni użytkowej. Wskazane wymiary pomieszczeń oraz urządzeń sanitarnych wynikają z dokumentacji projektowej. Na etapie realizacji inwestycji mogą wystąpić zmiany związane z przyjętą technologią wykonania robót budowlanych. Prezentowany rzut lokalu ma charakter poglądowy i informacyjny oraz nie stanowi oferty w rozumieniu przepisów Kodeksu cywilnego.

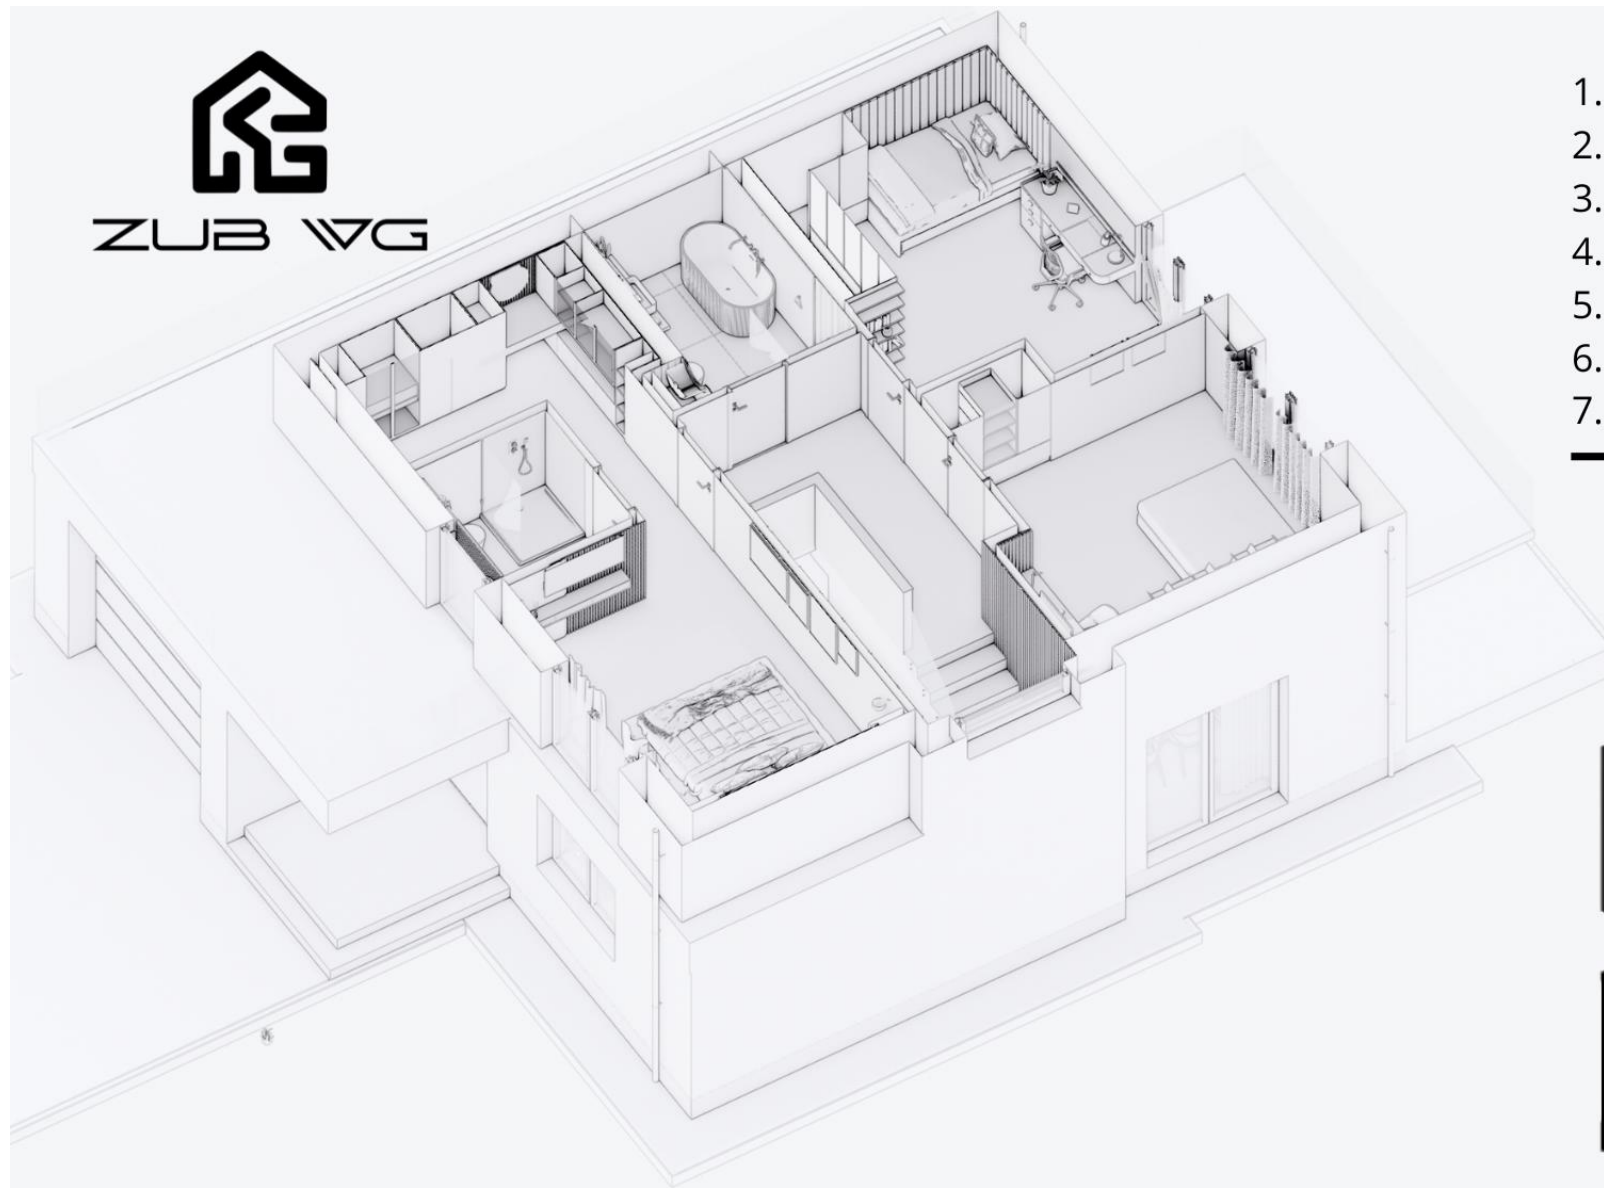

1. Garderoba 7,64 m²
2. Łazienka 4,07 m²
3. Sypialnia 12,76 m²
4. Hol 13,10 m²
5. Łazienka 6,55 m²
6. Pokój 14,38 m²
7. Pokój 13,93 m²

Razem 72,43 m²



Powierzchnia użytkowa lokalu została ustalona zgodnie z przepisami Rozporządzenie Ministra Rozwoju z dnia 11 września 2020 r. w sprawie szczegółowego zakresu i formy projektu budowlanego, z uwzględnieniem postanowień normy PN-ISO 9836:2015-12. Powierzchnie ogródków oraz loggii nie są wliczane do obmiaru powierzchni użytkowej. Wskazane wymiary pomieszczeń oraz urządzeń sanitarnych wynikają z dokumentacji projektowej. Na etapie realizacji inwestycji mogą wystąpić zmiany związane z przyjętą technologią wykonania robót budowlanych. Prezentowany rzut lokalu ma charakter poglądowy i informacyjny oraz nie stanowi oferty w rozumieniu przepisów Kodeksu cywilnego.